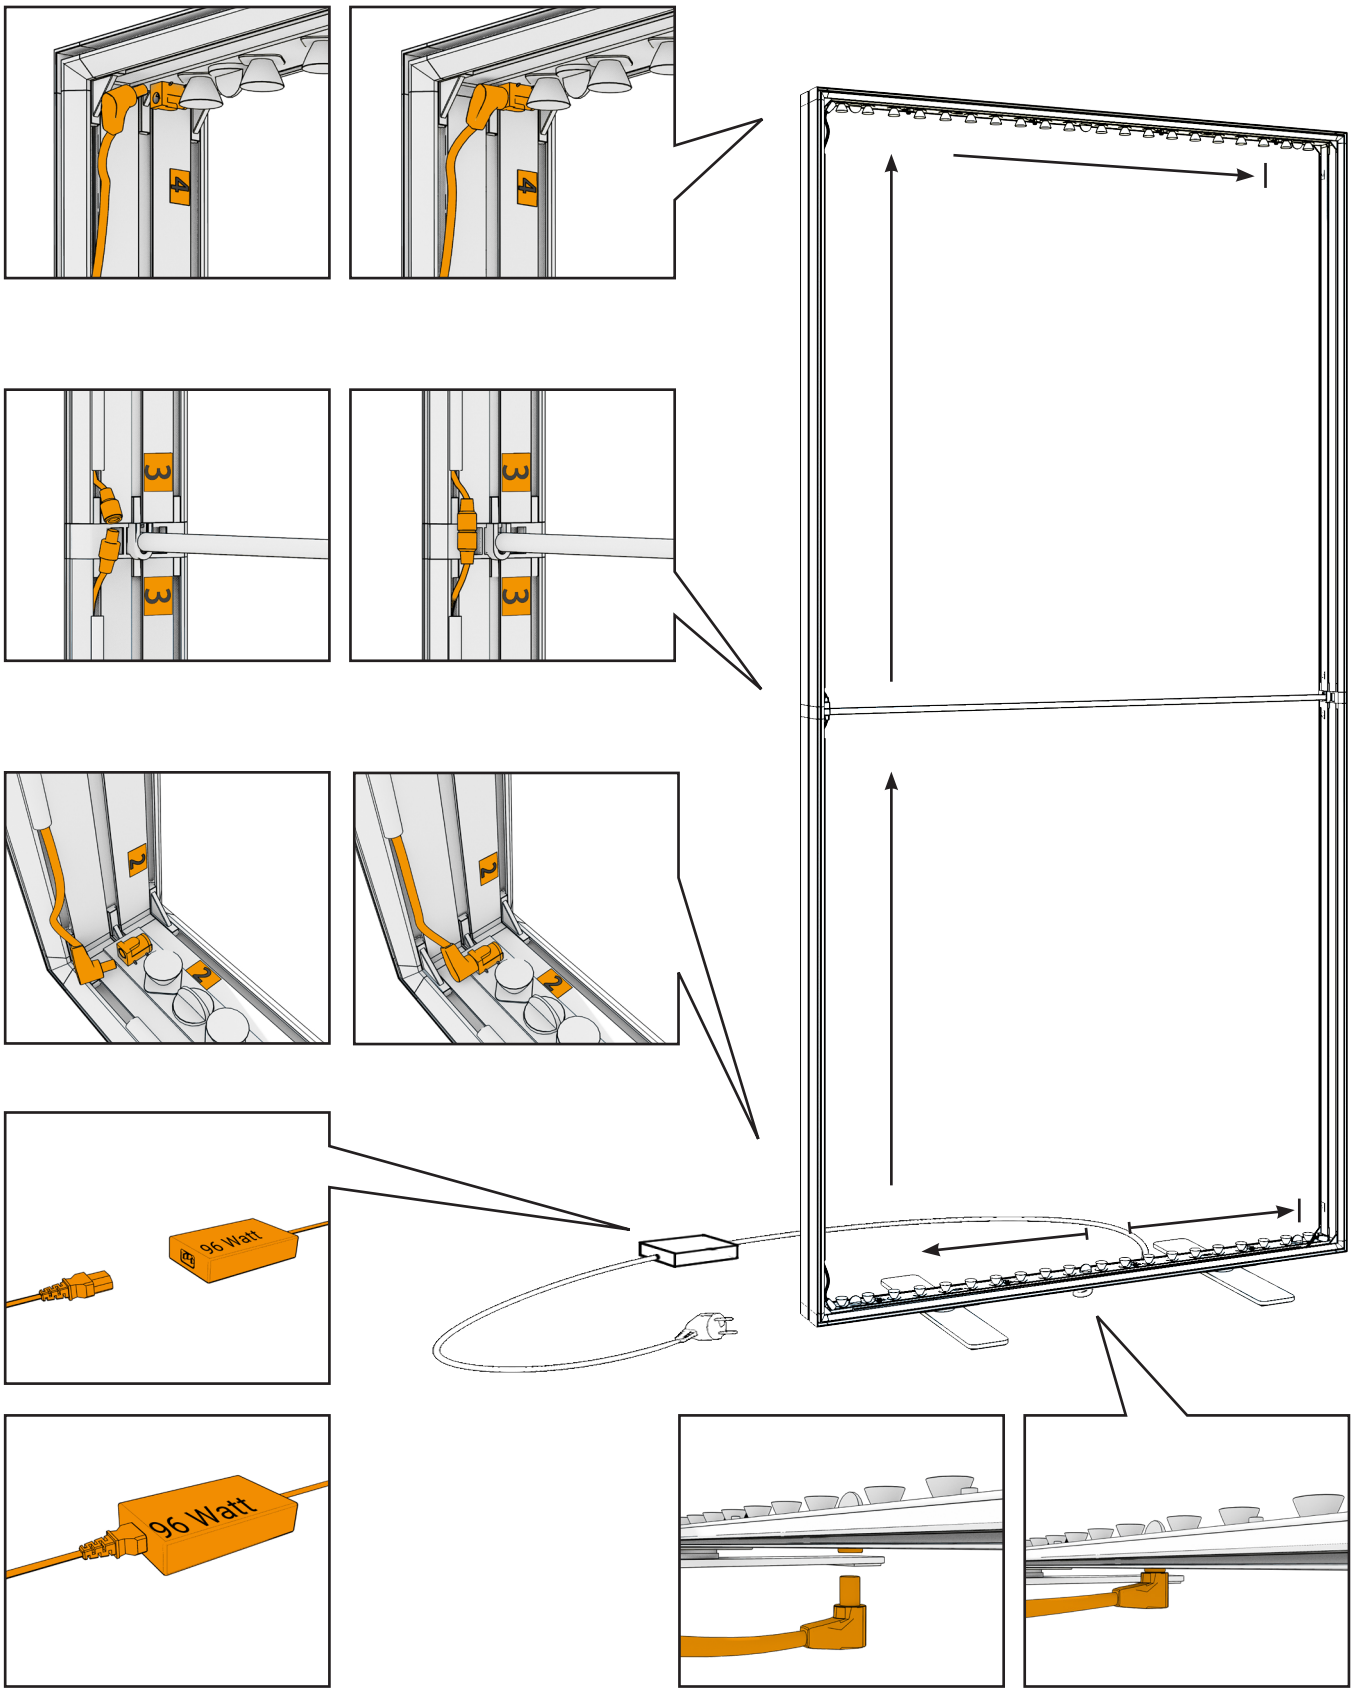isyLED 8 1000x2000
Stromanschluss